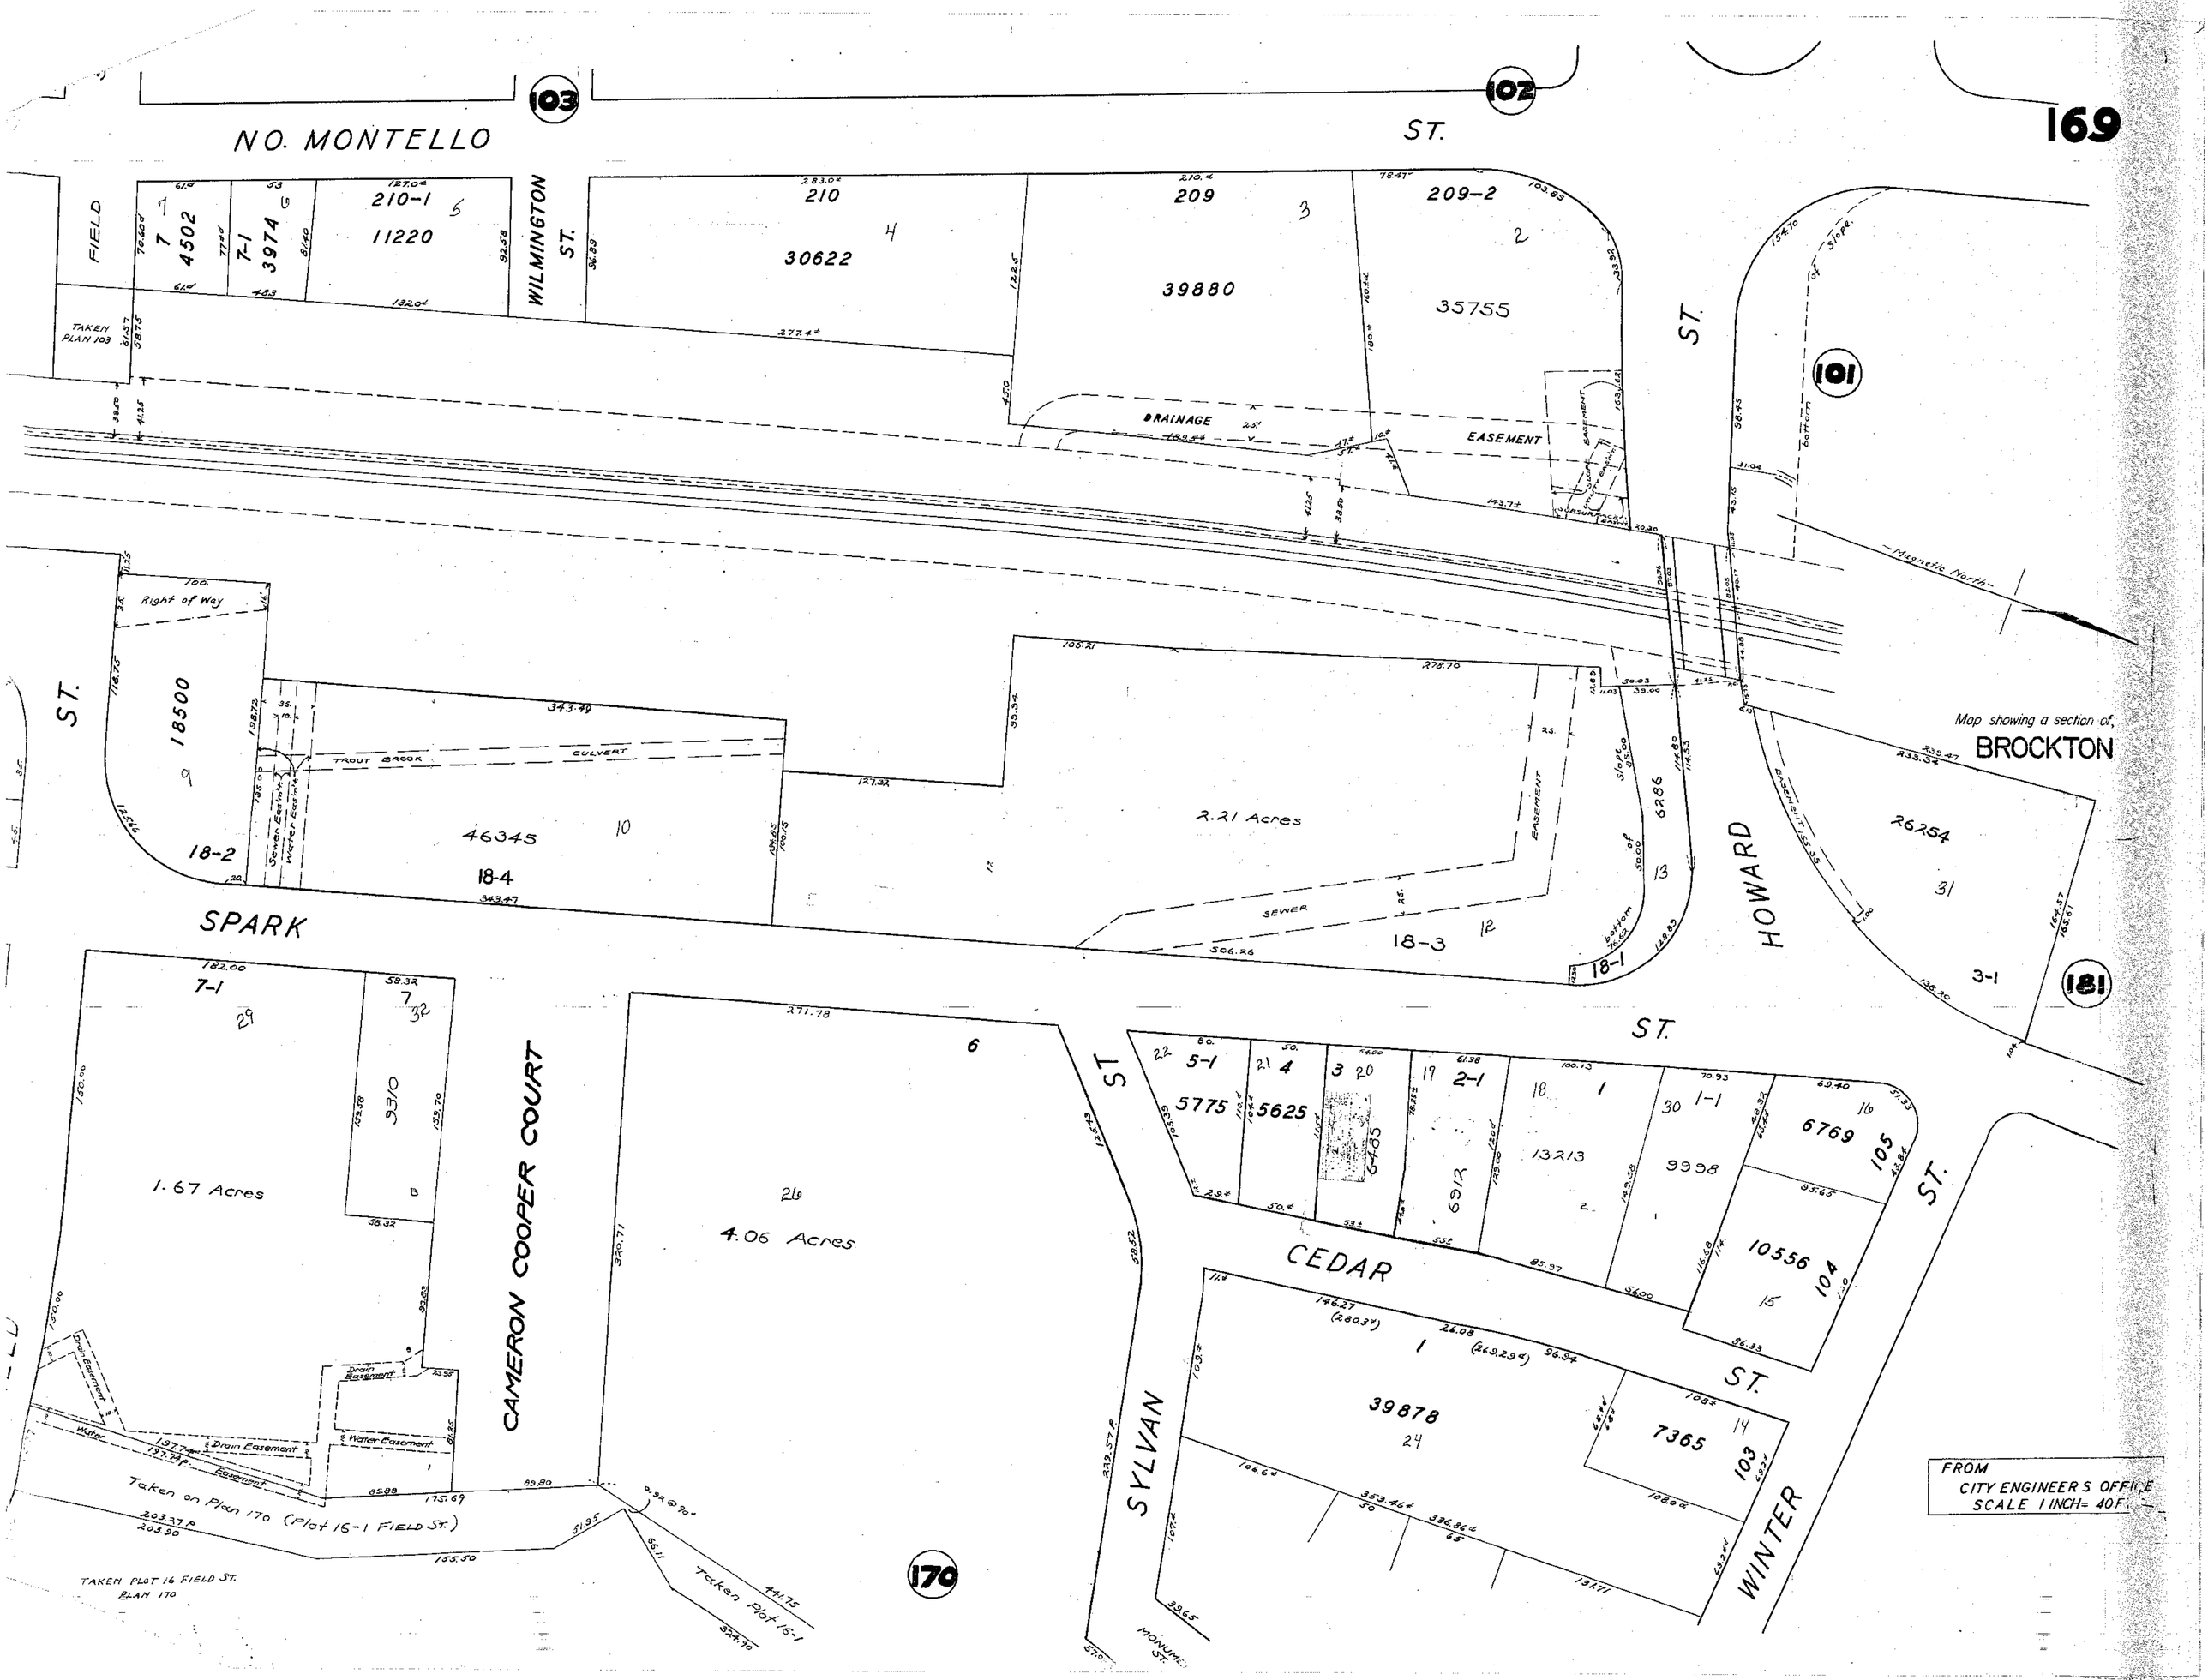

169
NO. MONTELLO
ST.
103
102
101
181
170
FIELD
WILMINGTON ST.
TAKEN PLAN 103
7 4502
7-1 3974
210-1 11220
210 30622
209 39880
209-2 35755
DRAINAGE
EASEMENT
Right of Way
18500
18-2
TROUT BROOK
CULVERT
46345
18-4
2.21 Acres
SEWER
18-3
18-1
6286
HOWARD
ST.
26254
3-1
Map showing a section of,
BROCKTON
SPARK
7-1
9310
1.67 Acres
CAMERON COOPER COURT
4.06 Acres
Drain Easement
Water Easement
Taken on Plan 170 (Plot 16-1 FIELD ST.)
TAKEN PLOT 16 FIELD ST. PLAN 170
Taken Plot 16-1
5-1 5775
4 5625
3 6485
2-1 6912
1 13213
1-1 9998
6769
10556
CEDAR
ST.
39878
7365
SYLVAN
WINTER
MONUMENT ST.
FROM
CITY ENGINEER'S OFFICE
SCALE 1 INCH= 40 FT.