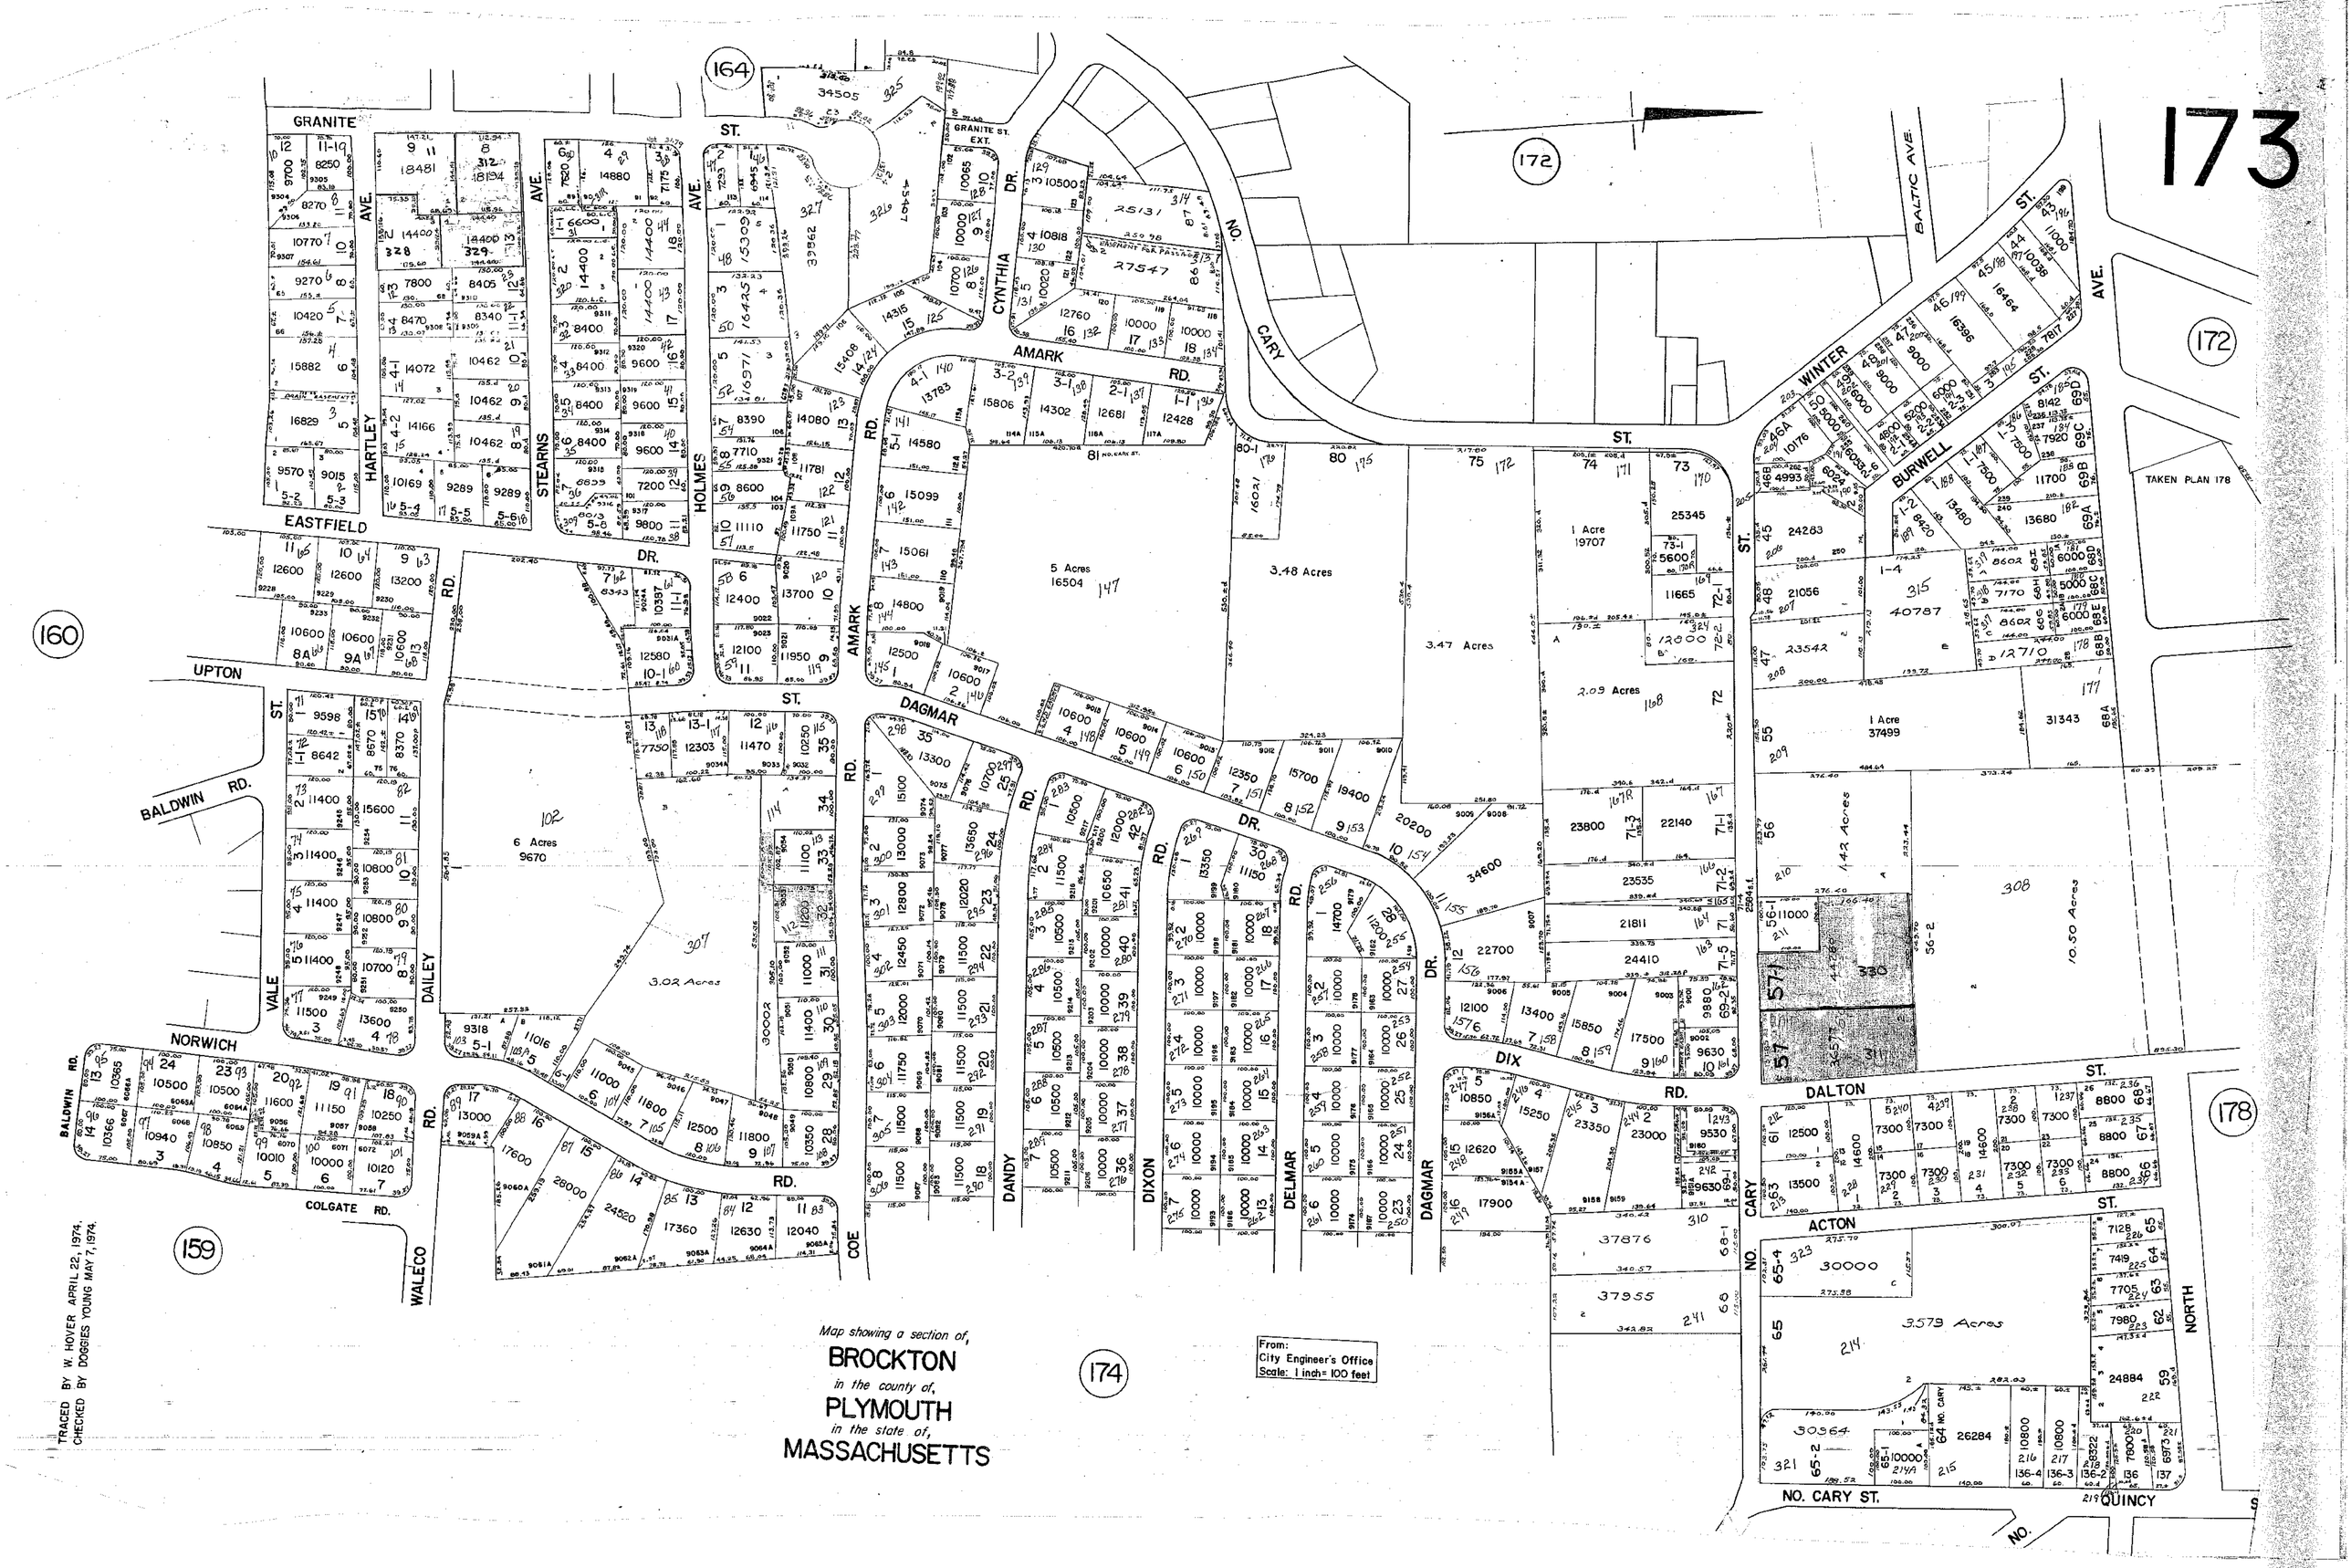
173
GRANITE ST.
GRANITE ST. EXT.
HARTLEY AVE.
STEARNS AVE.
HOLMES AVE.
CYNTHIA DR.
AMARK RD.
CARY NO.
BALTIC AVE.
WINTER ST.
BURWELL ST.
EASTFIELD DR.
UPTON ST.
BALDWIN RD.
VALE
DAILEY RD.
NORWICH RD.
COLGATE RD.
WALECO RD.
COE RD.
DANDY RD.
DIXON RD.
DELMAR DR.
DAGMAR RD.
DIX RD.
DALTON ST.
ACTON ST.
NO. CARY ST.
QUINCY
NORTH
TAKEN PLAN 178
160
159
164
172
174
178
5 Acres 16504
3.48 Acres
3.47 Acres
2.09 Acres
1 Acre 19707
1 Acre 37499
6 Acres 9670
3.02 Acres
1.42 Acres
10.50 Acres
3.579 Acres
From:
City Engineer's Office
Scale: 1 inch= 100 feet
Map showing a section of,
BROCKTON
in the county of,
PLYMOUTH
in the state of,
MASSACHUSETTS
TRACED BY W. HOVER APRIL 22, 1974.
CHECKED BY DOGGIES YOUNG MAY 7, 1974.